
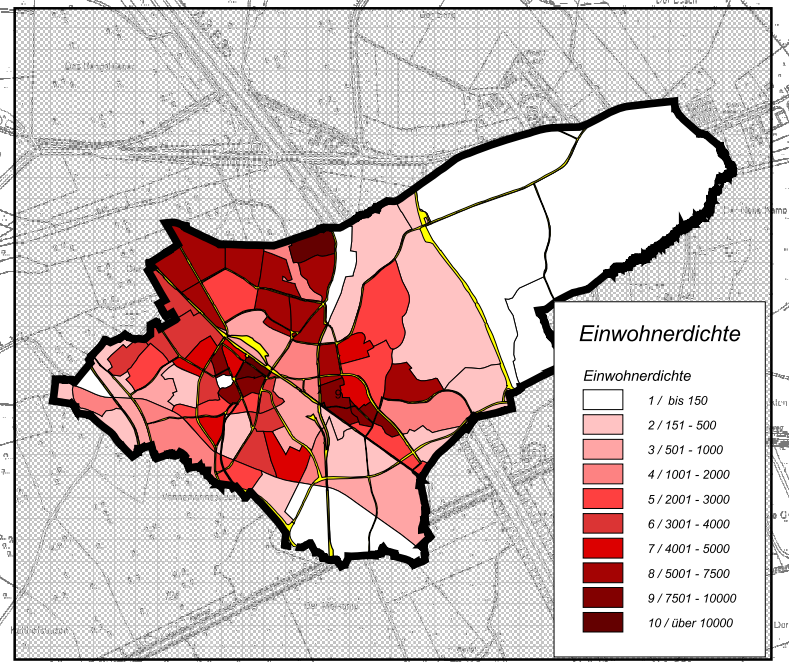


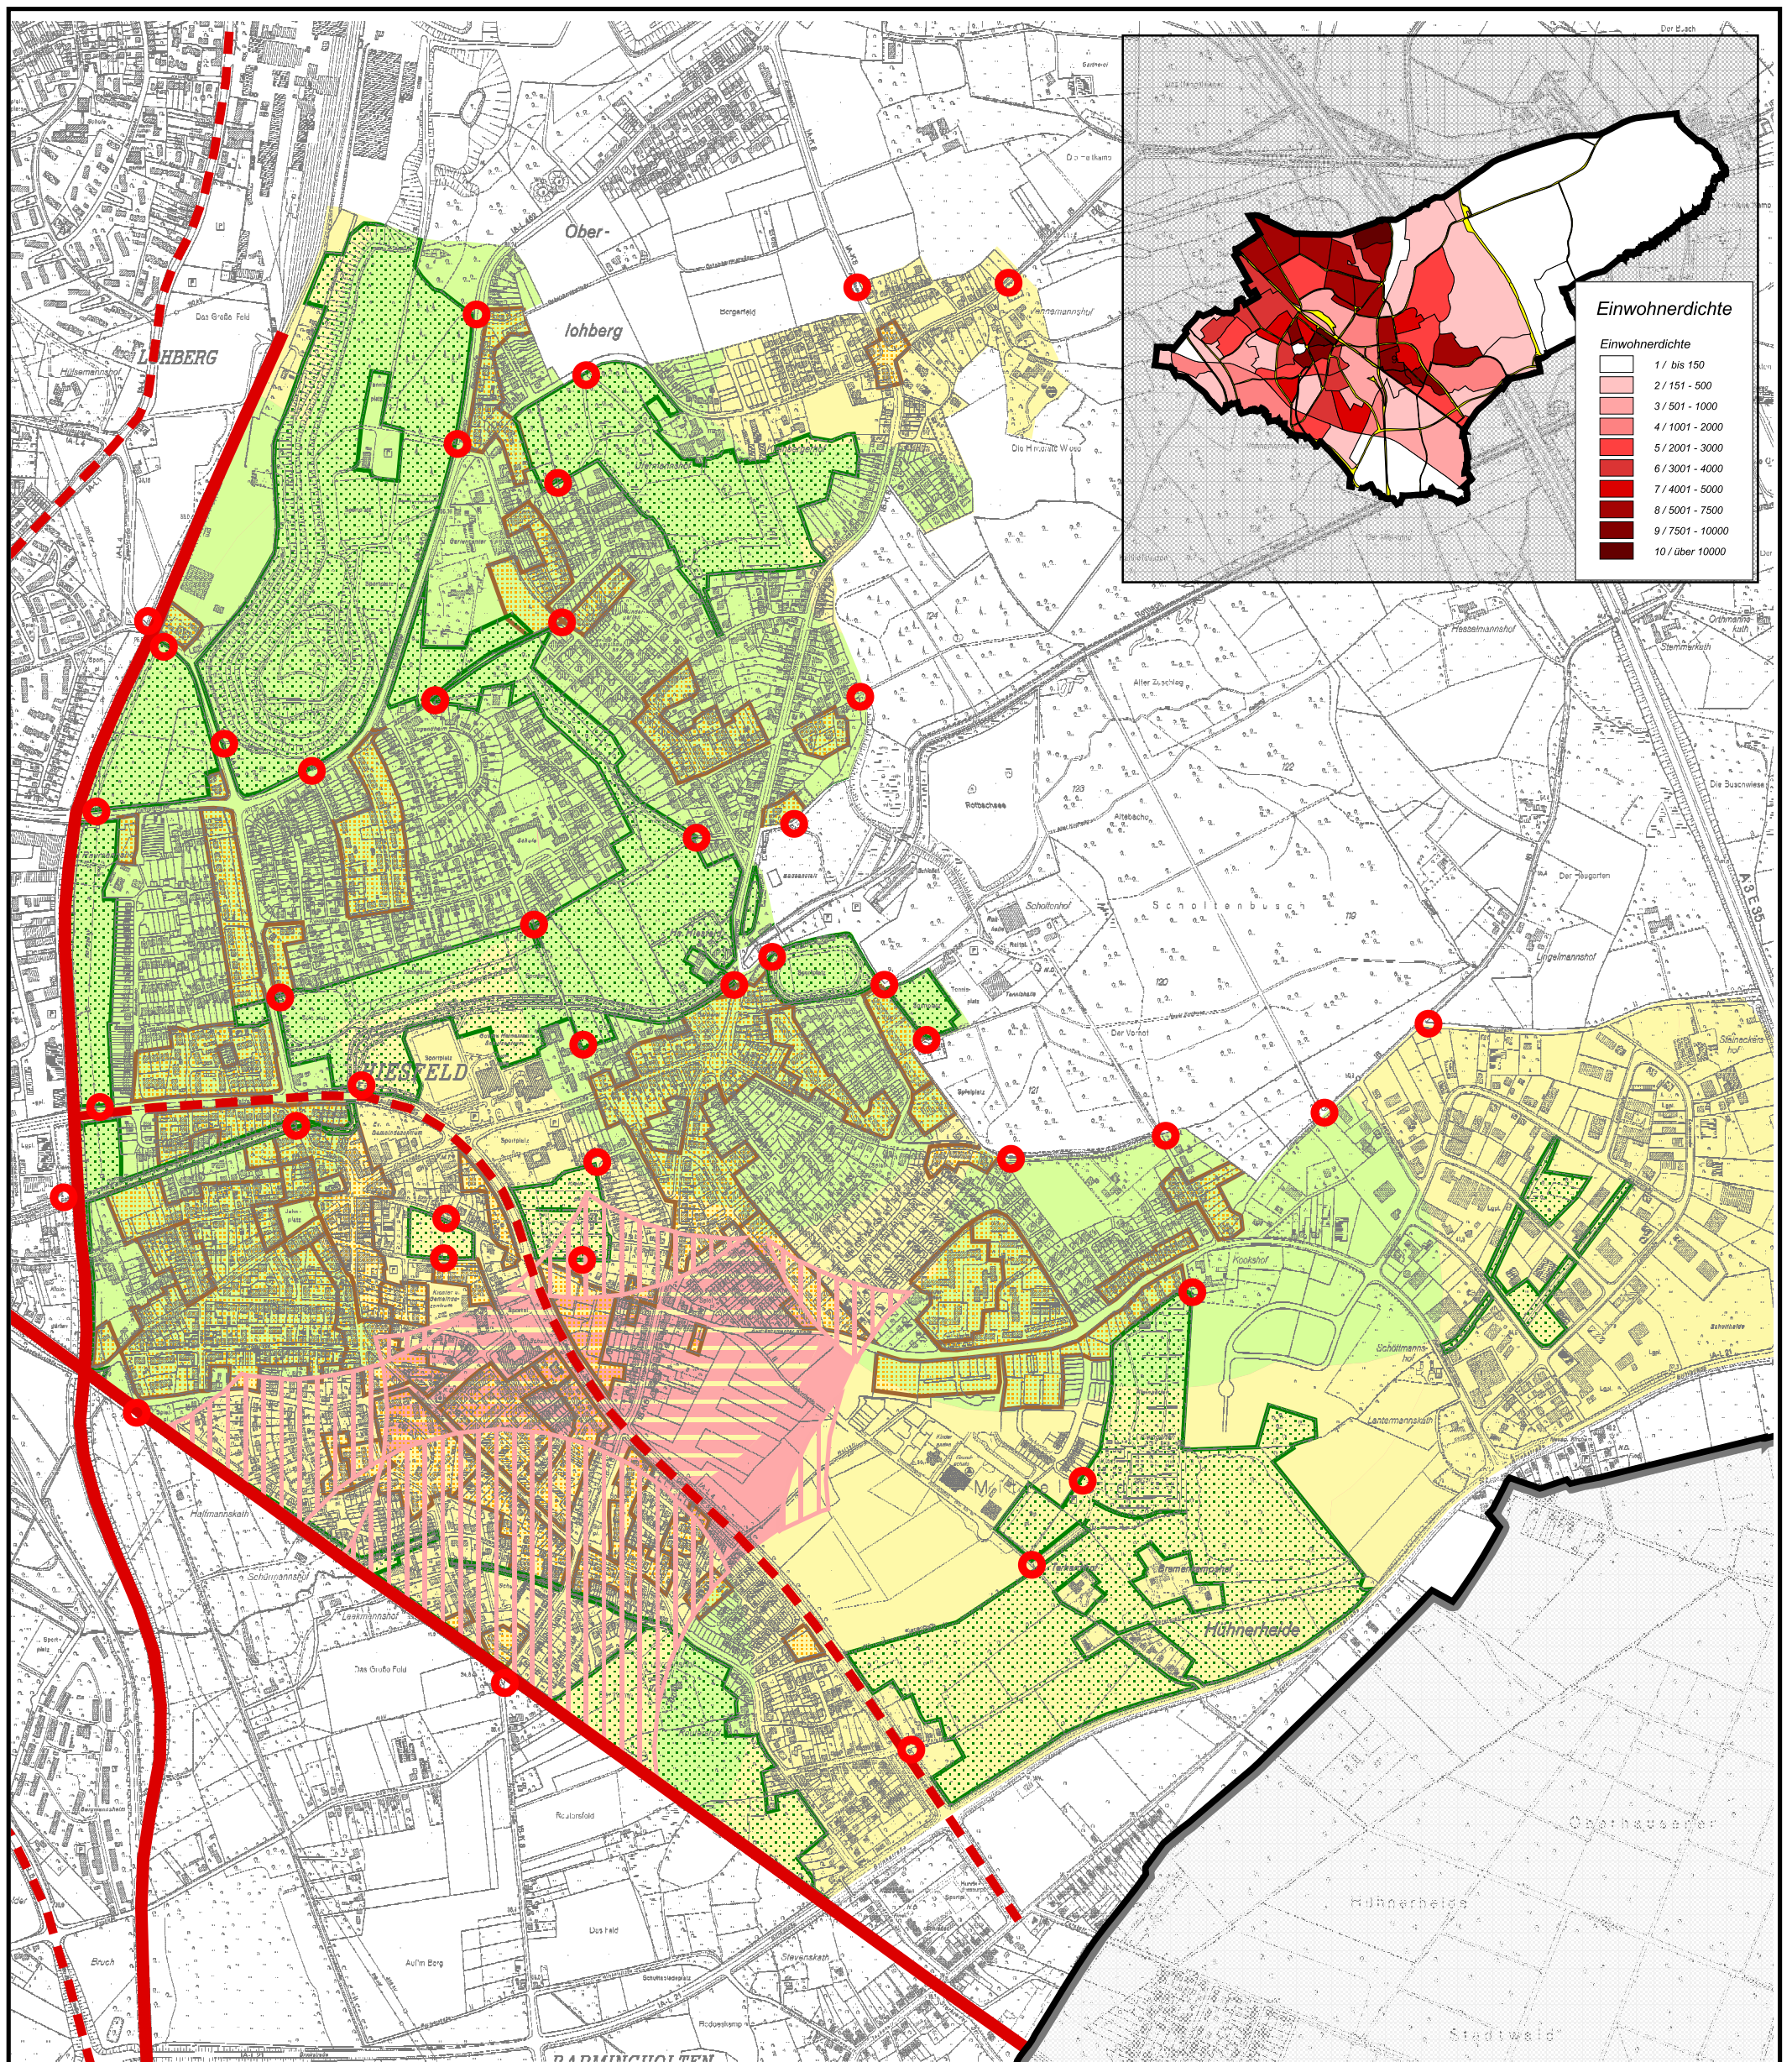

Legende

- | | | | |
|--|--|--|---|
| | Stadtgrenze | | Bereiche mit Anbindung an zwei und mehr Freiraumkomplexen |
| | Barriere 2. Ordnung | | Bereiche mit Anbindung an einen Freiraumkomplex |
| | Barriere 1. Ordnung | | Bereiche mit Anbindung an nur einen Freiraumzugang |
| | Freiraumzugänge | | Bereiche mit Anbindung an kleinflächige Freiräume |
| | Freiräume | | Bereiche mit Freiraumunterversorgung |
| | Wohnsiedlungsbereiche ohne privat nutzbare Freiflächen | | |

Stadttökologischer Fachbeitrag für die Stadt Dinslaken

Karte 13.2: Analyse der Freiraumversorgung - Stadtteilkomplex Hiesfeld -



Maßstab: 1:12500
Stand: September 2004

© LÖBF NRW,
Topographische Karten, LVerMA NRW, Bonn 2004