


Karte 2.2: Bestandskarte Naturbezogene Erholung

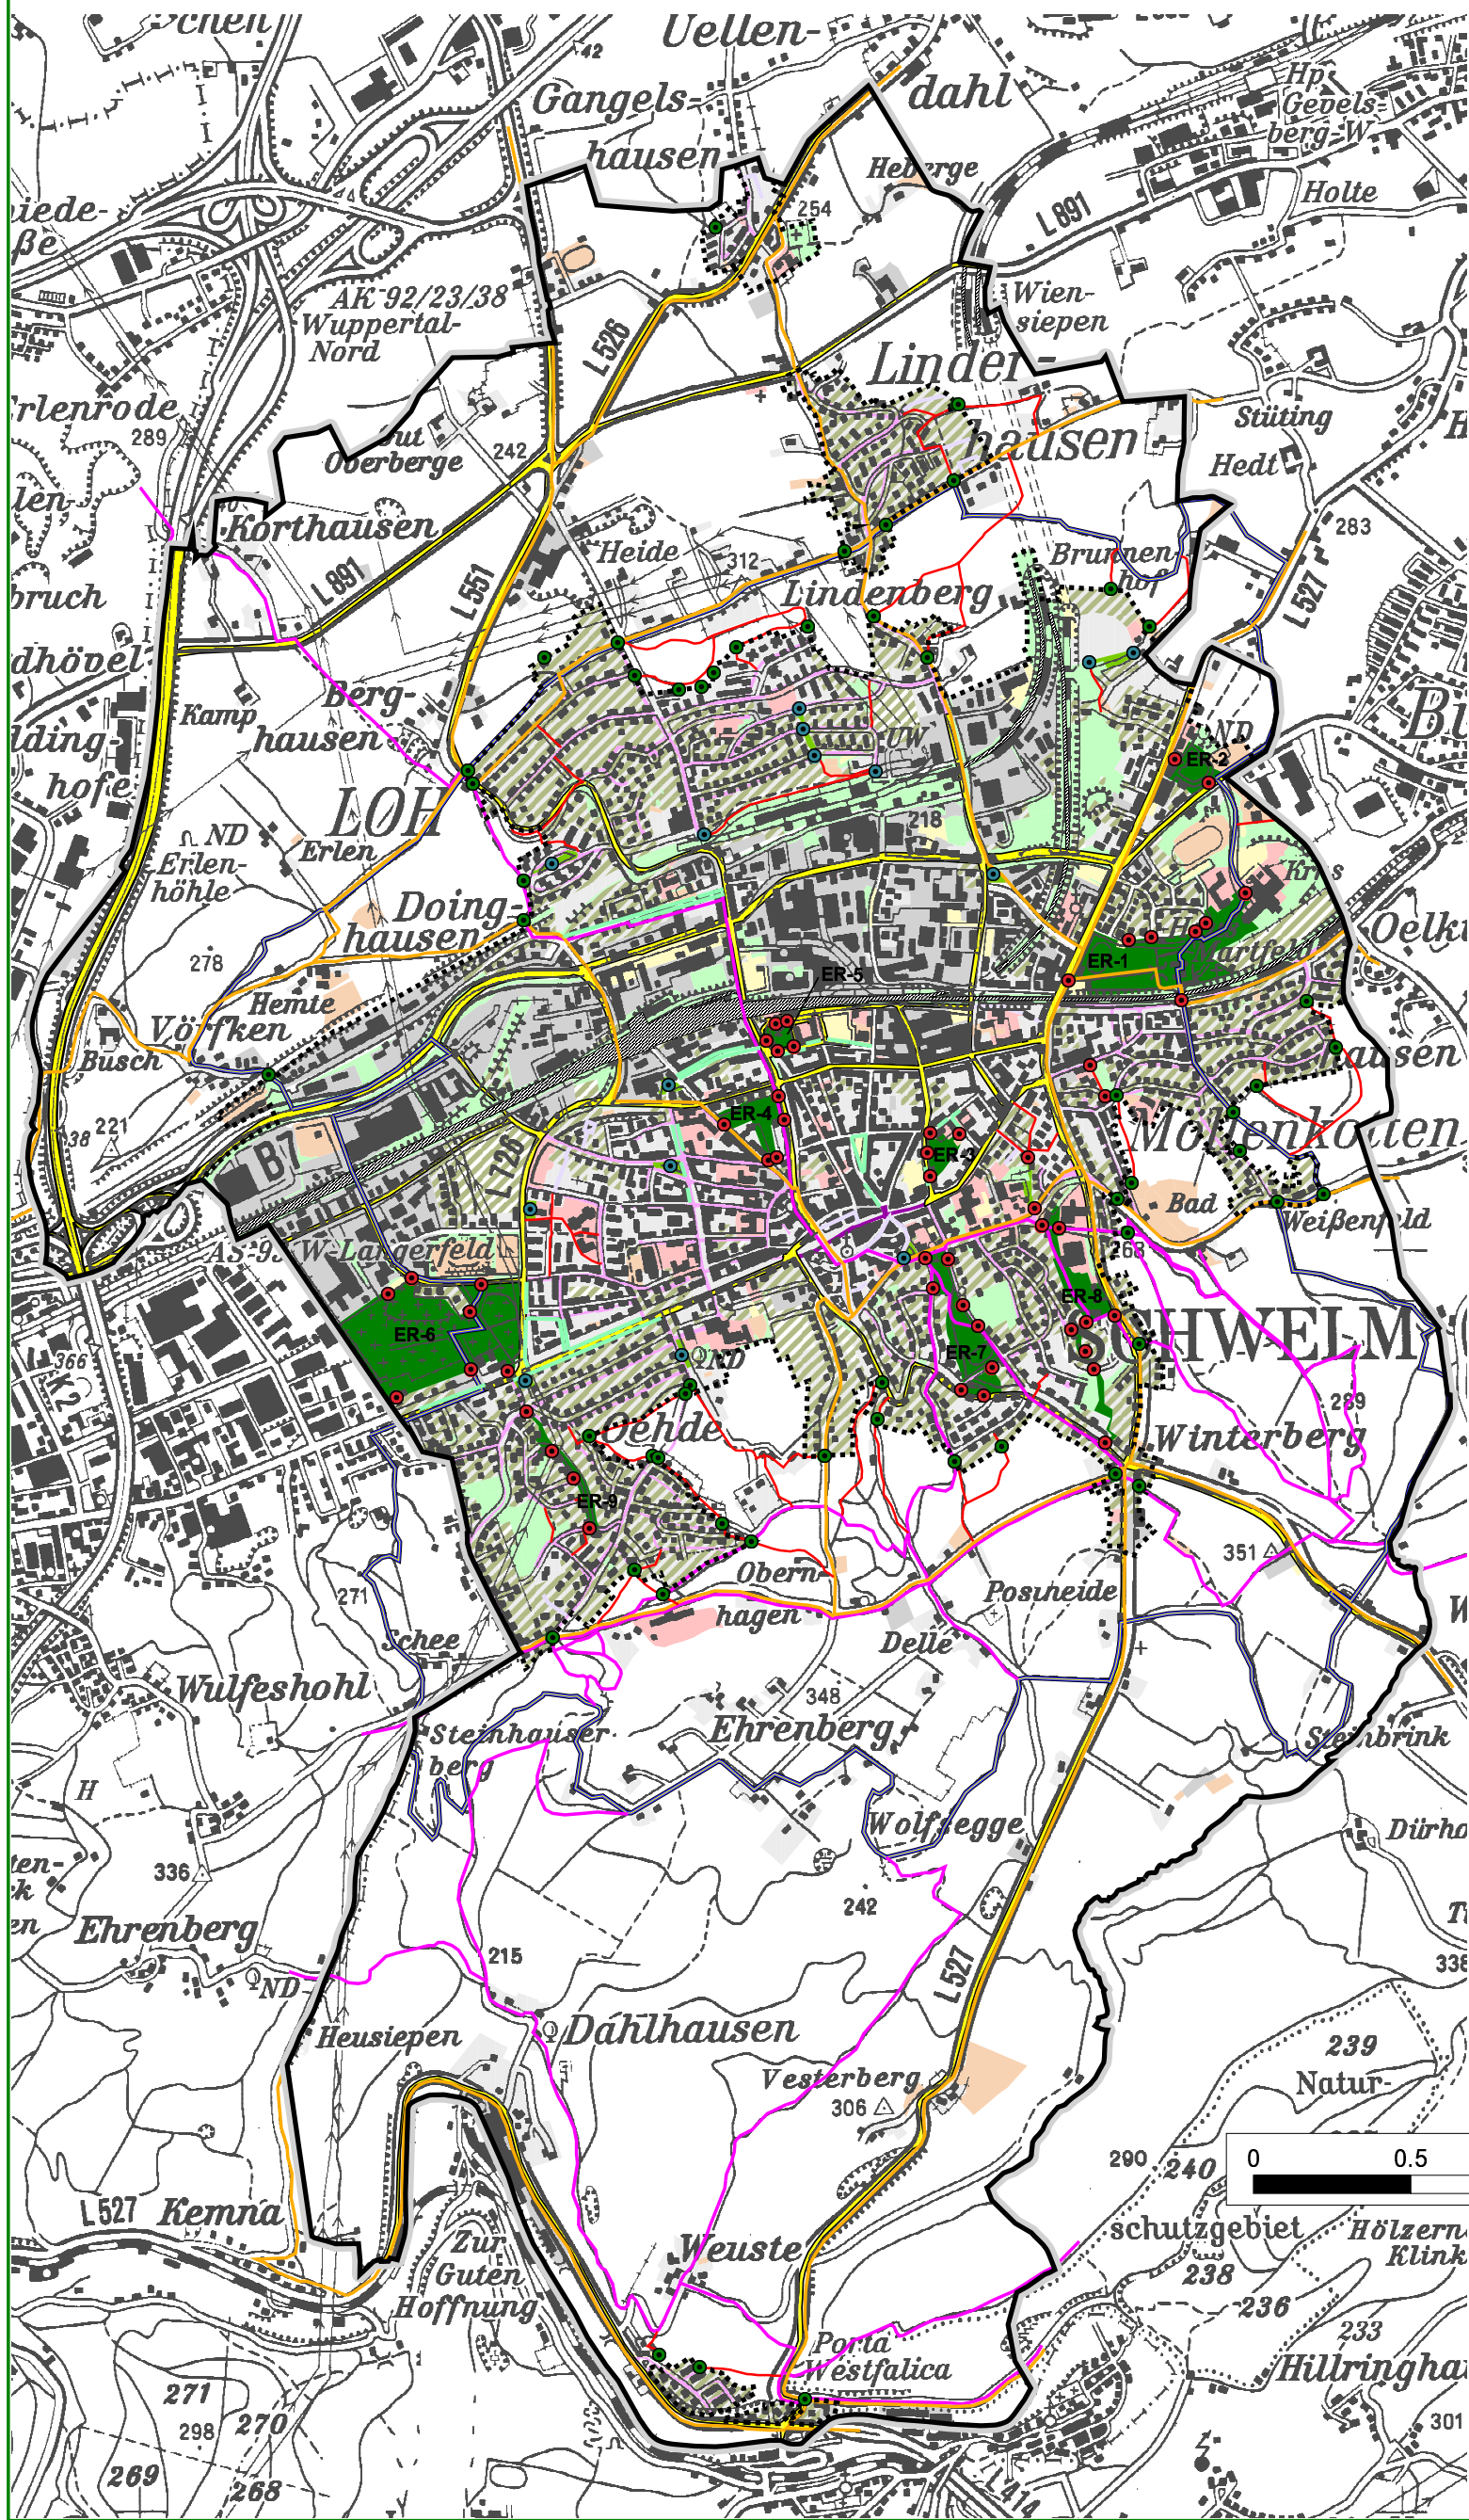

Freiräume und Erreichbarkeiten

Flächen für Naturerleben und naturbezogene Erholung

Erholungsraum im Siedlungsbereich größer 5000 m² (öffentlich zugänglich und mit innerer Erschließung)
ER 1-9, (siehe Erläuterungstext)

Zugänge zu Erholungsräumen im Siedlungsbereich größer 5000 m²
Zugänge zu den innerstädtischen Erholungsräumen, auch Zugänge zu innerstädtischen Grünwegen, die eine Anbindung an den Außenraum ermöglichen

Grüner Aufenthaltsraum im Siedlungsbereich kleiner 5000 m² (kleine öffentliche Grünanlage und/oder Spielplatz über 2000 m²)

Zugänge zu kleinen grünen Aufenthaltsräumen und Grünzügen im Siedlungsbereich

Zugänge zu Grünflächen unter 5000 m² sowie zu kleinen Grünwegen, die keine Anbindung an größere Erholungsräume im Innen- oder Außenbereich aufweisen

Freiräume des Außenbereichs

Zugänge zum Außenraum
Zutrittsmöglichkeiten zum Außenraum über Wege oder verkehrsarme Straßen, die eine Anbindung an das Erholungswegenetz im siedlungsnahen Außenbereich von Schwelm aufweisen oder zumindest kleinere Rundwege ermöglichen

Alleen und Baumreihen

Flächen mit privaten Erholungsmöglichkeiten im eigenen Garten oder Kleingarten

Wander- und Radwanderwege

ausgewiesene Wanderwege gemäß Stadtplan und Freizeitkarten

Schwelmer Rundweg
Sonstige Wanderwege
Radwanderwege

Verkehrsarme Straßen und Wege

Tempo 30-Zonen
Verkehrsberuhigte Zonen
Fußgängerzone
Fußwegeverbindungen mit besonderer Bedeutung für die Erholung in der Siedlung und im siedlungsnahen Außenbereich

Dargestellt sind Fußwege innerhalb des Siedlungsbereiches, die zum Erreichen der Erholungsräume wichtig sind (jedoch keine Wege innerhalb der Erholungsräume im Siedlungsbereich). Im siedlungsnahen Außenbereich werden nur Wegeverbindungen von den Freizeitzugängen bis zu den Wanderwegen oder als Verbindungsweg zwischen Freizeitzugängen hervorgehoben.

Grünstrukturen im Siedlungsbereich ohne innere Erschließung

Siedlung und Verkehr

Überwiegend durch Wohnbebauung geprägte Siedlungsbereiche
Gewerbe-/Industriegebiete und Ver- und Entsorgungsanlagen
Öffentliche Einrichtungen
Sport- und Freizeitanlagen (außerhalb der Erholungsräume)
Parkplätze
Autobahn
Hauptverkehrsstraße
Bahntrasse
Grenze des Siedlungsbereiches
Stadtgrenze

N

0 0.5 1 1.5 Kilometer

Stadtökologischer Fachbeitrag
- Stadt Schwelm -

Karte 2.2:
Bestandskarte Naturbezogene Erholung



Stand: November 2005

© LfL NRW, Topographische Karten 1:50.000, 1:25.000, 1:10.000, 1:5.000, 1:2.500, 1:1.250, 1:625, 1:312, 1:156, 1:78, 1:39, 1:19, 1:9, 1:4, 1:2, 1:1