


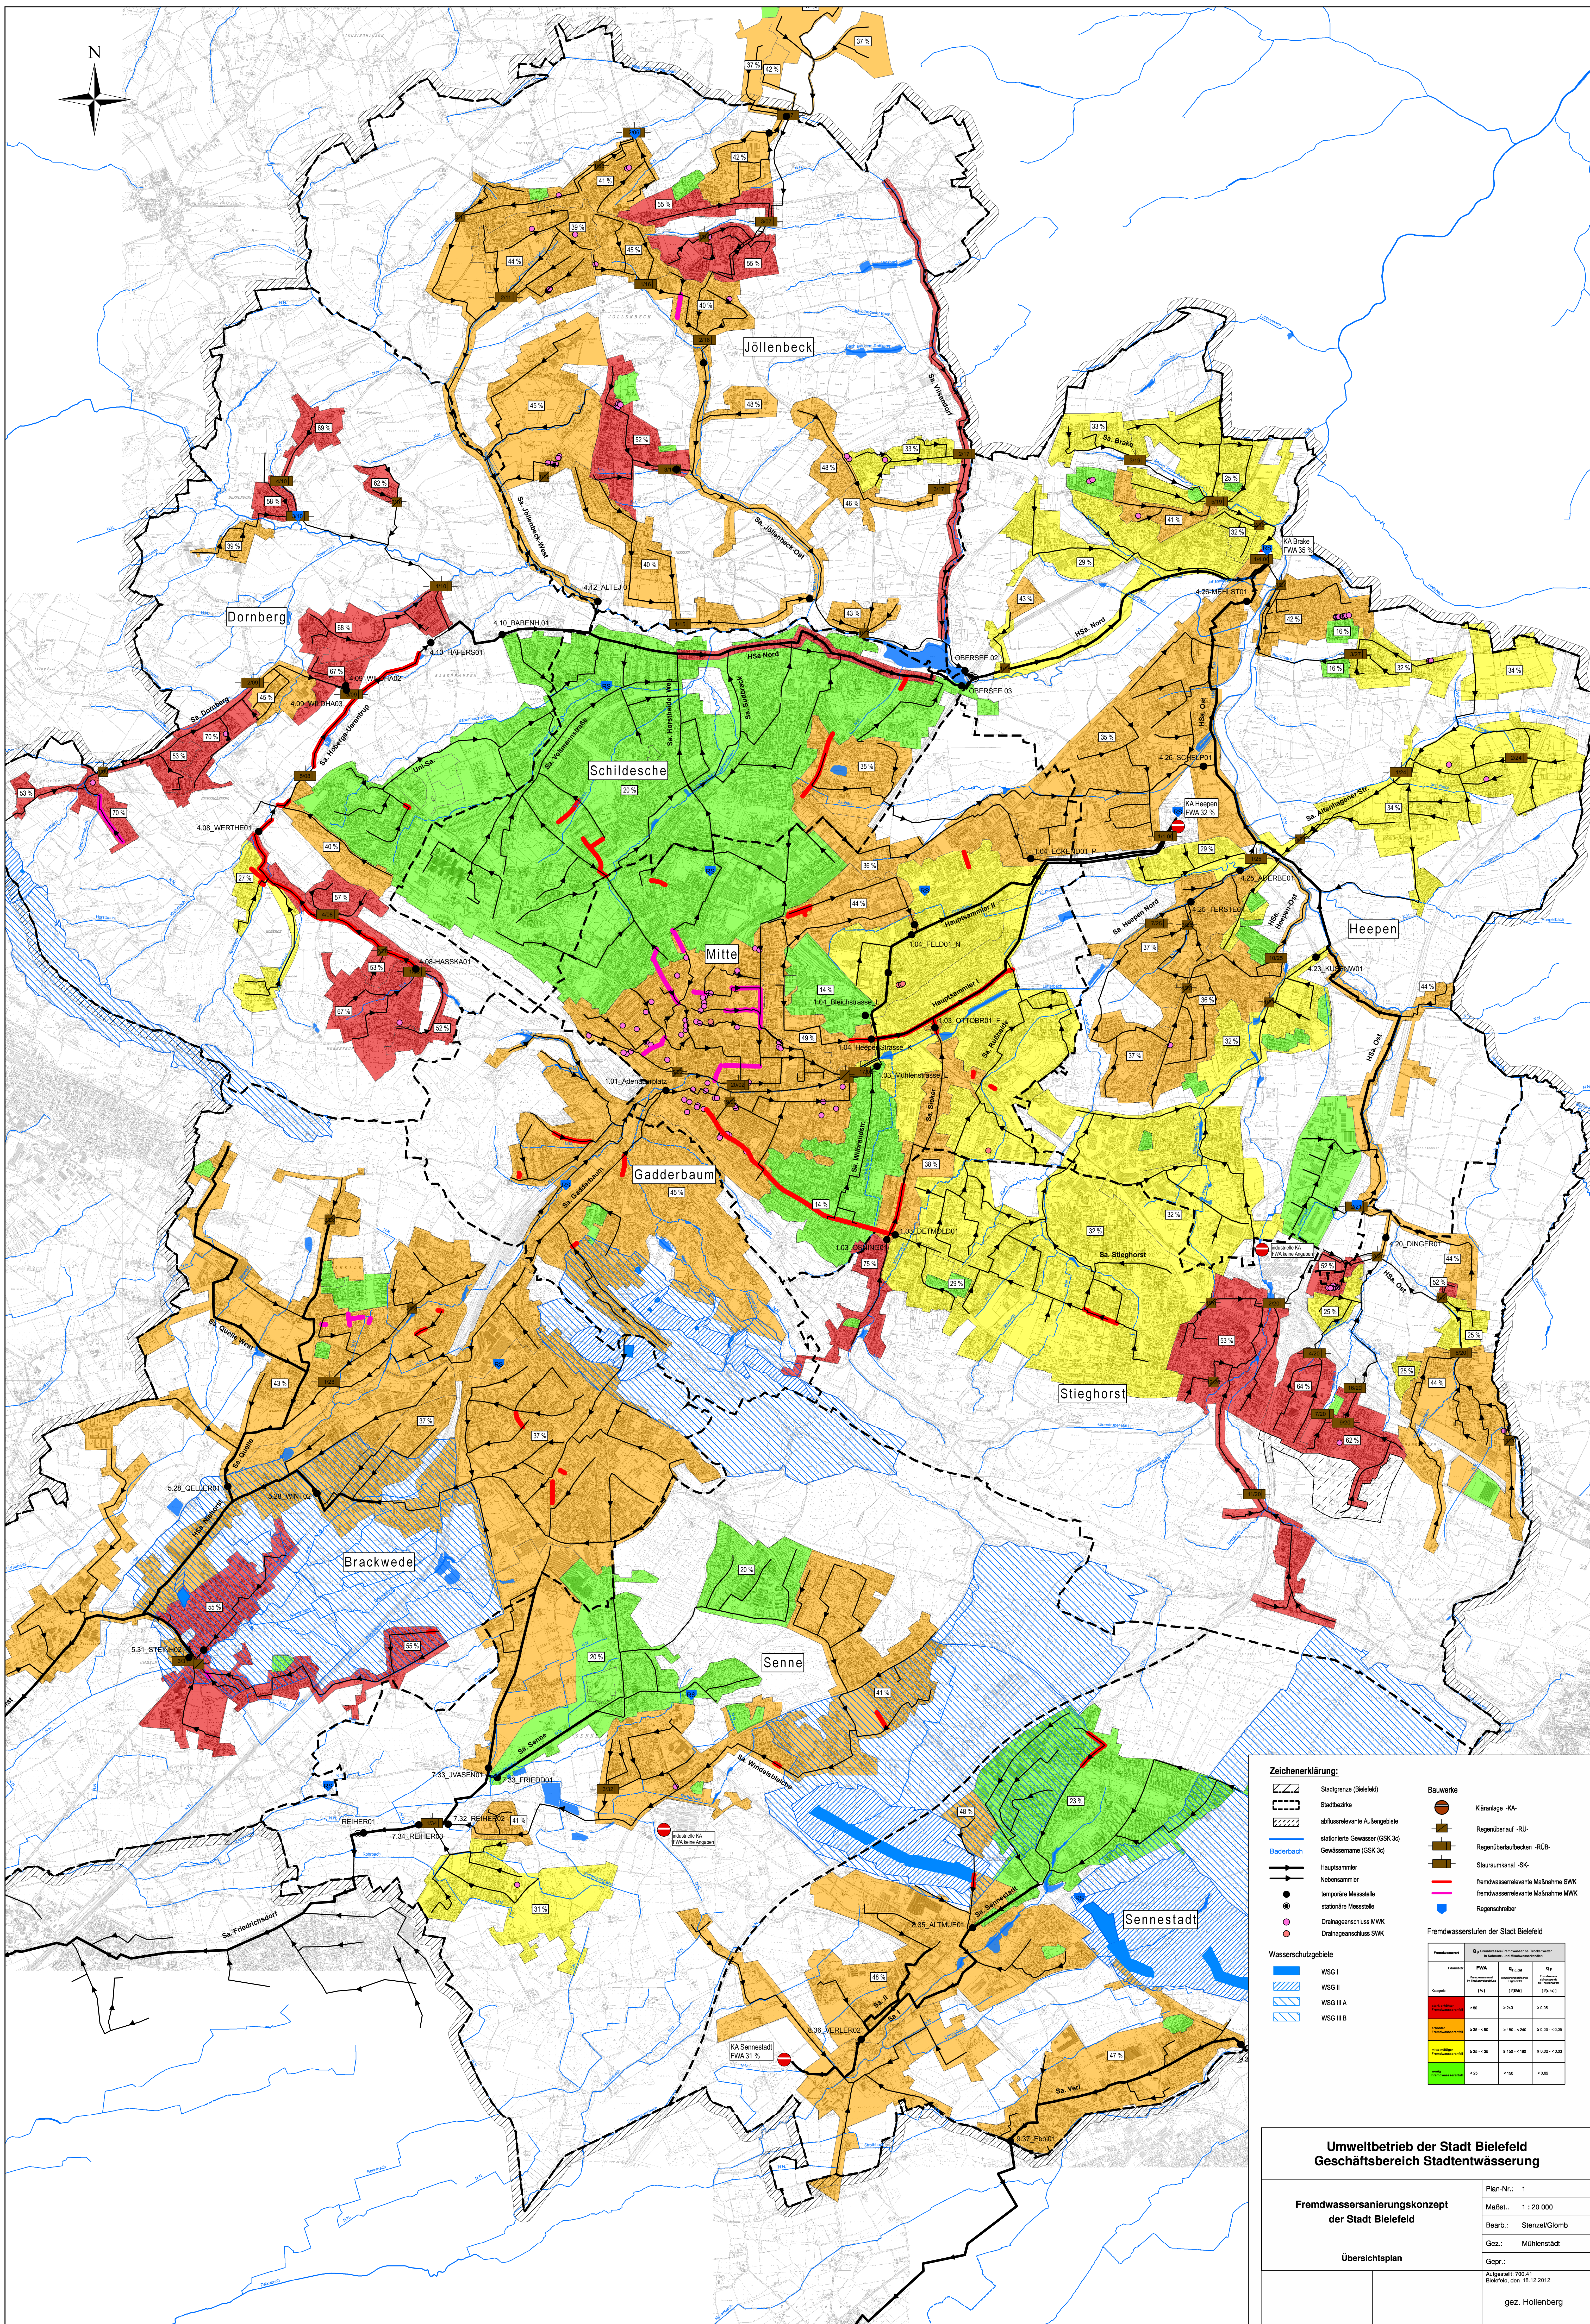

Zeichenerklärung:

Stadtgrenze (Bielefeld)

Stadtbezirke

abflussrelevante Außengebiete

stationierte Gewässer (GSK 3c)

Hauptsammler

Nebensammler

temporäre Messstelle

stationäre Messstelle

Drainageschluss MWK

Drainageschluss SWK

Bauwerke

Kläranlage -KA-

Regenüberlauf -RÜ-

Regenüberlaufbecken -RÜB-

Stauraumkanal -SK-

Regenschreiber

Fremdwassersanierungskonzept der Stadt Bielefeld

Wasserschutzgebiete	WGS I	WGS II	WGS III A	WGS III B
WGS I	1:10	1:100	1:100	1:100
WGS II	1:10	1:100	1:100	1:100
WGS III A	1:10	1:100	1:100	1:100
WGS III B	1:10	1:100	1:100	1:100

Umweltbetrieb der Stadt Bielefeld

Geschäftsbereich Stadtentwässerung

Fremdwassersanierungskonzept der Stadt Bielefeld

Übersichtsplan

Plan-Nr.: 1

Maßst.: 1 : 20 000

Bearb.: Stenzel/Glomb

Gez.: Mühlenstadt

Gepr.: Aufgestellt: 700.41 Bielefeld, den 18.12.2012

gez. Hollenberg